


Travaux relatif à l'entrée

PLAN DE MASSE

Page 01/01

ECHELLE 1/800

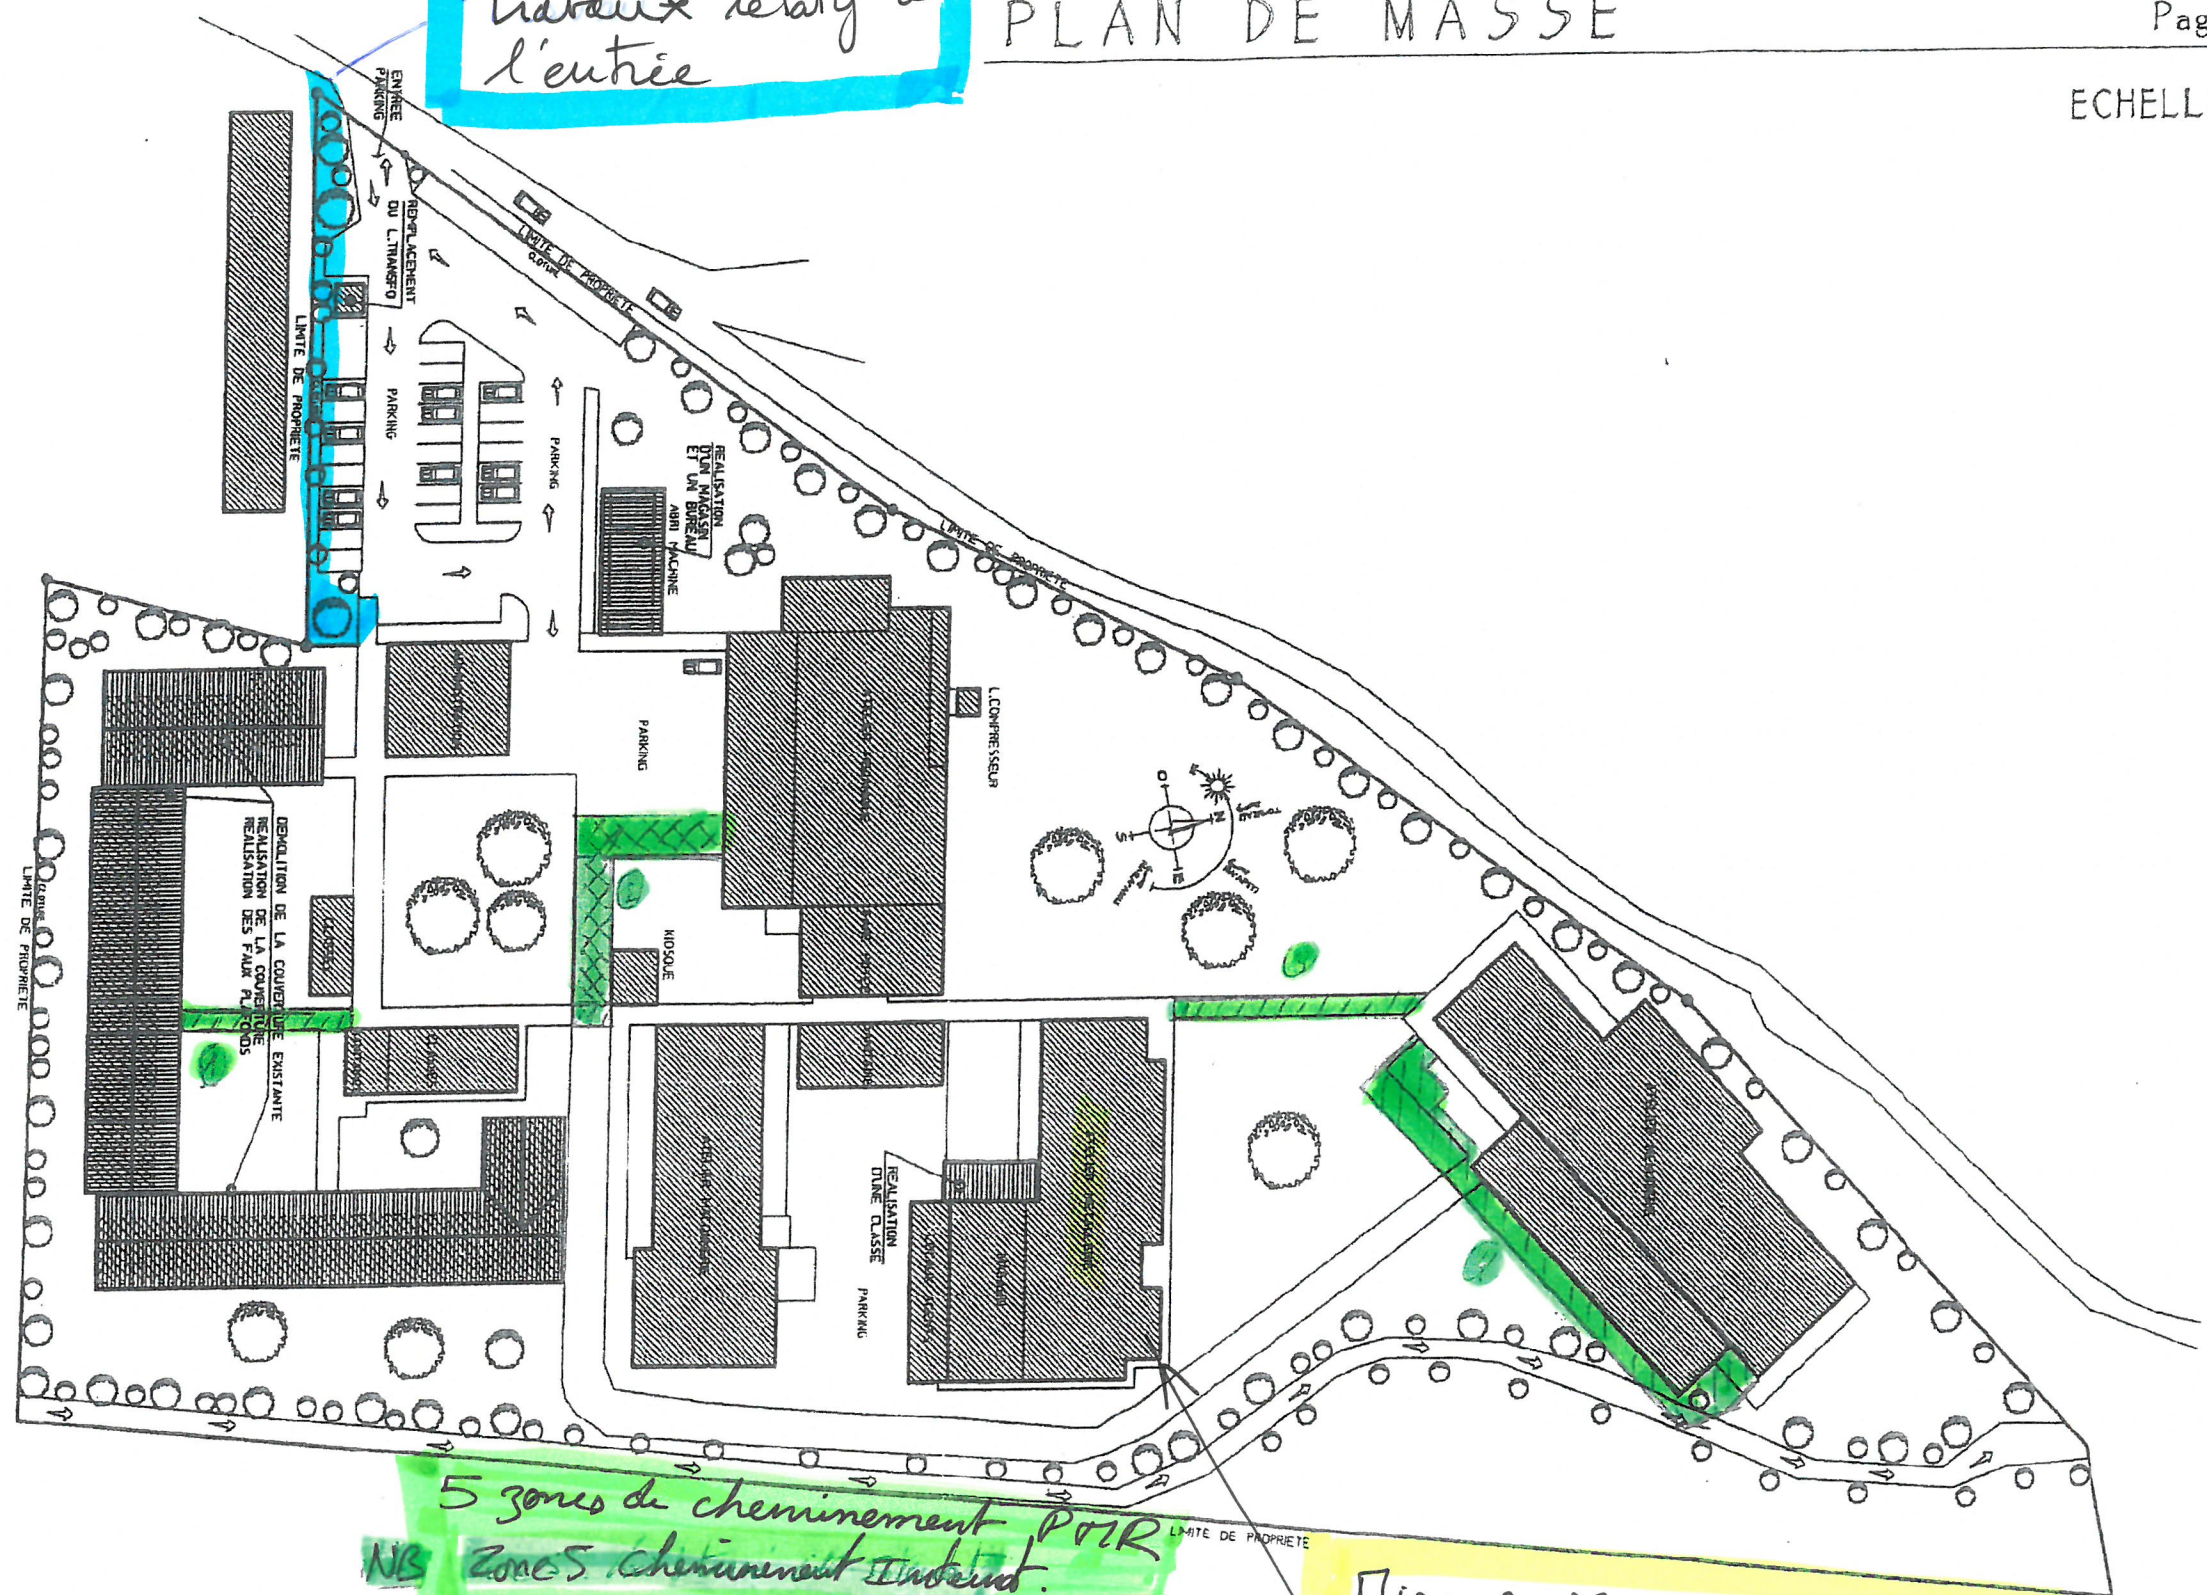

5 zones de cheminement PVR
NB zones cheminement Indépendant.

Mise en oeuvre
Dalle de résine antistressante
Atelier de Rétaillerie