


PROJET REHAB TOITURE COL MAHINA -

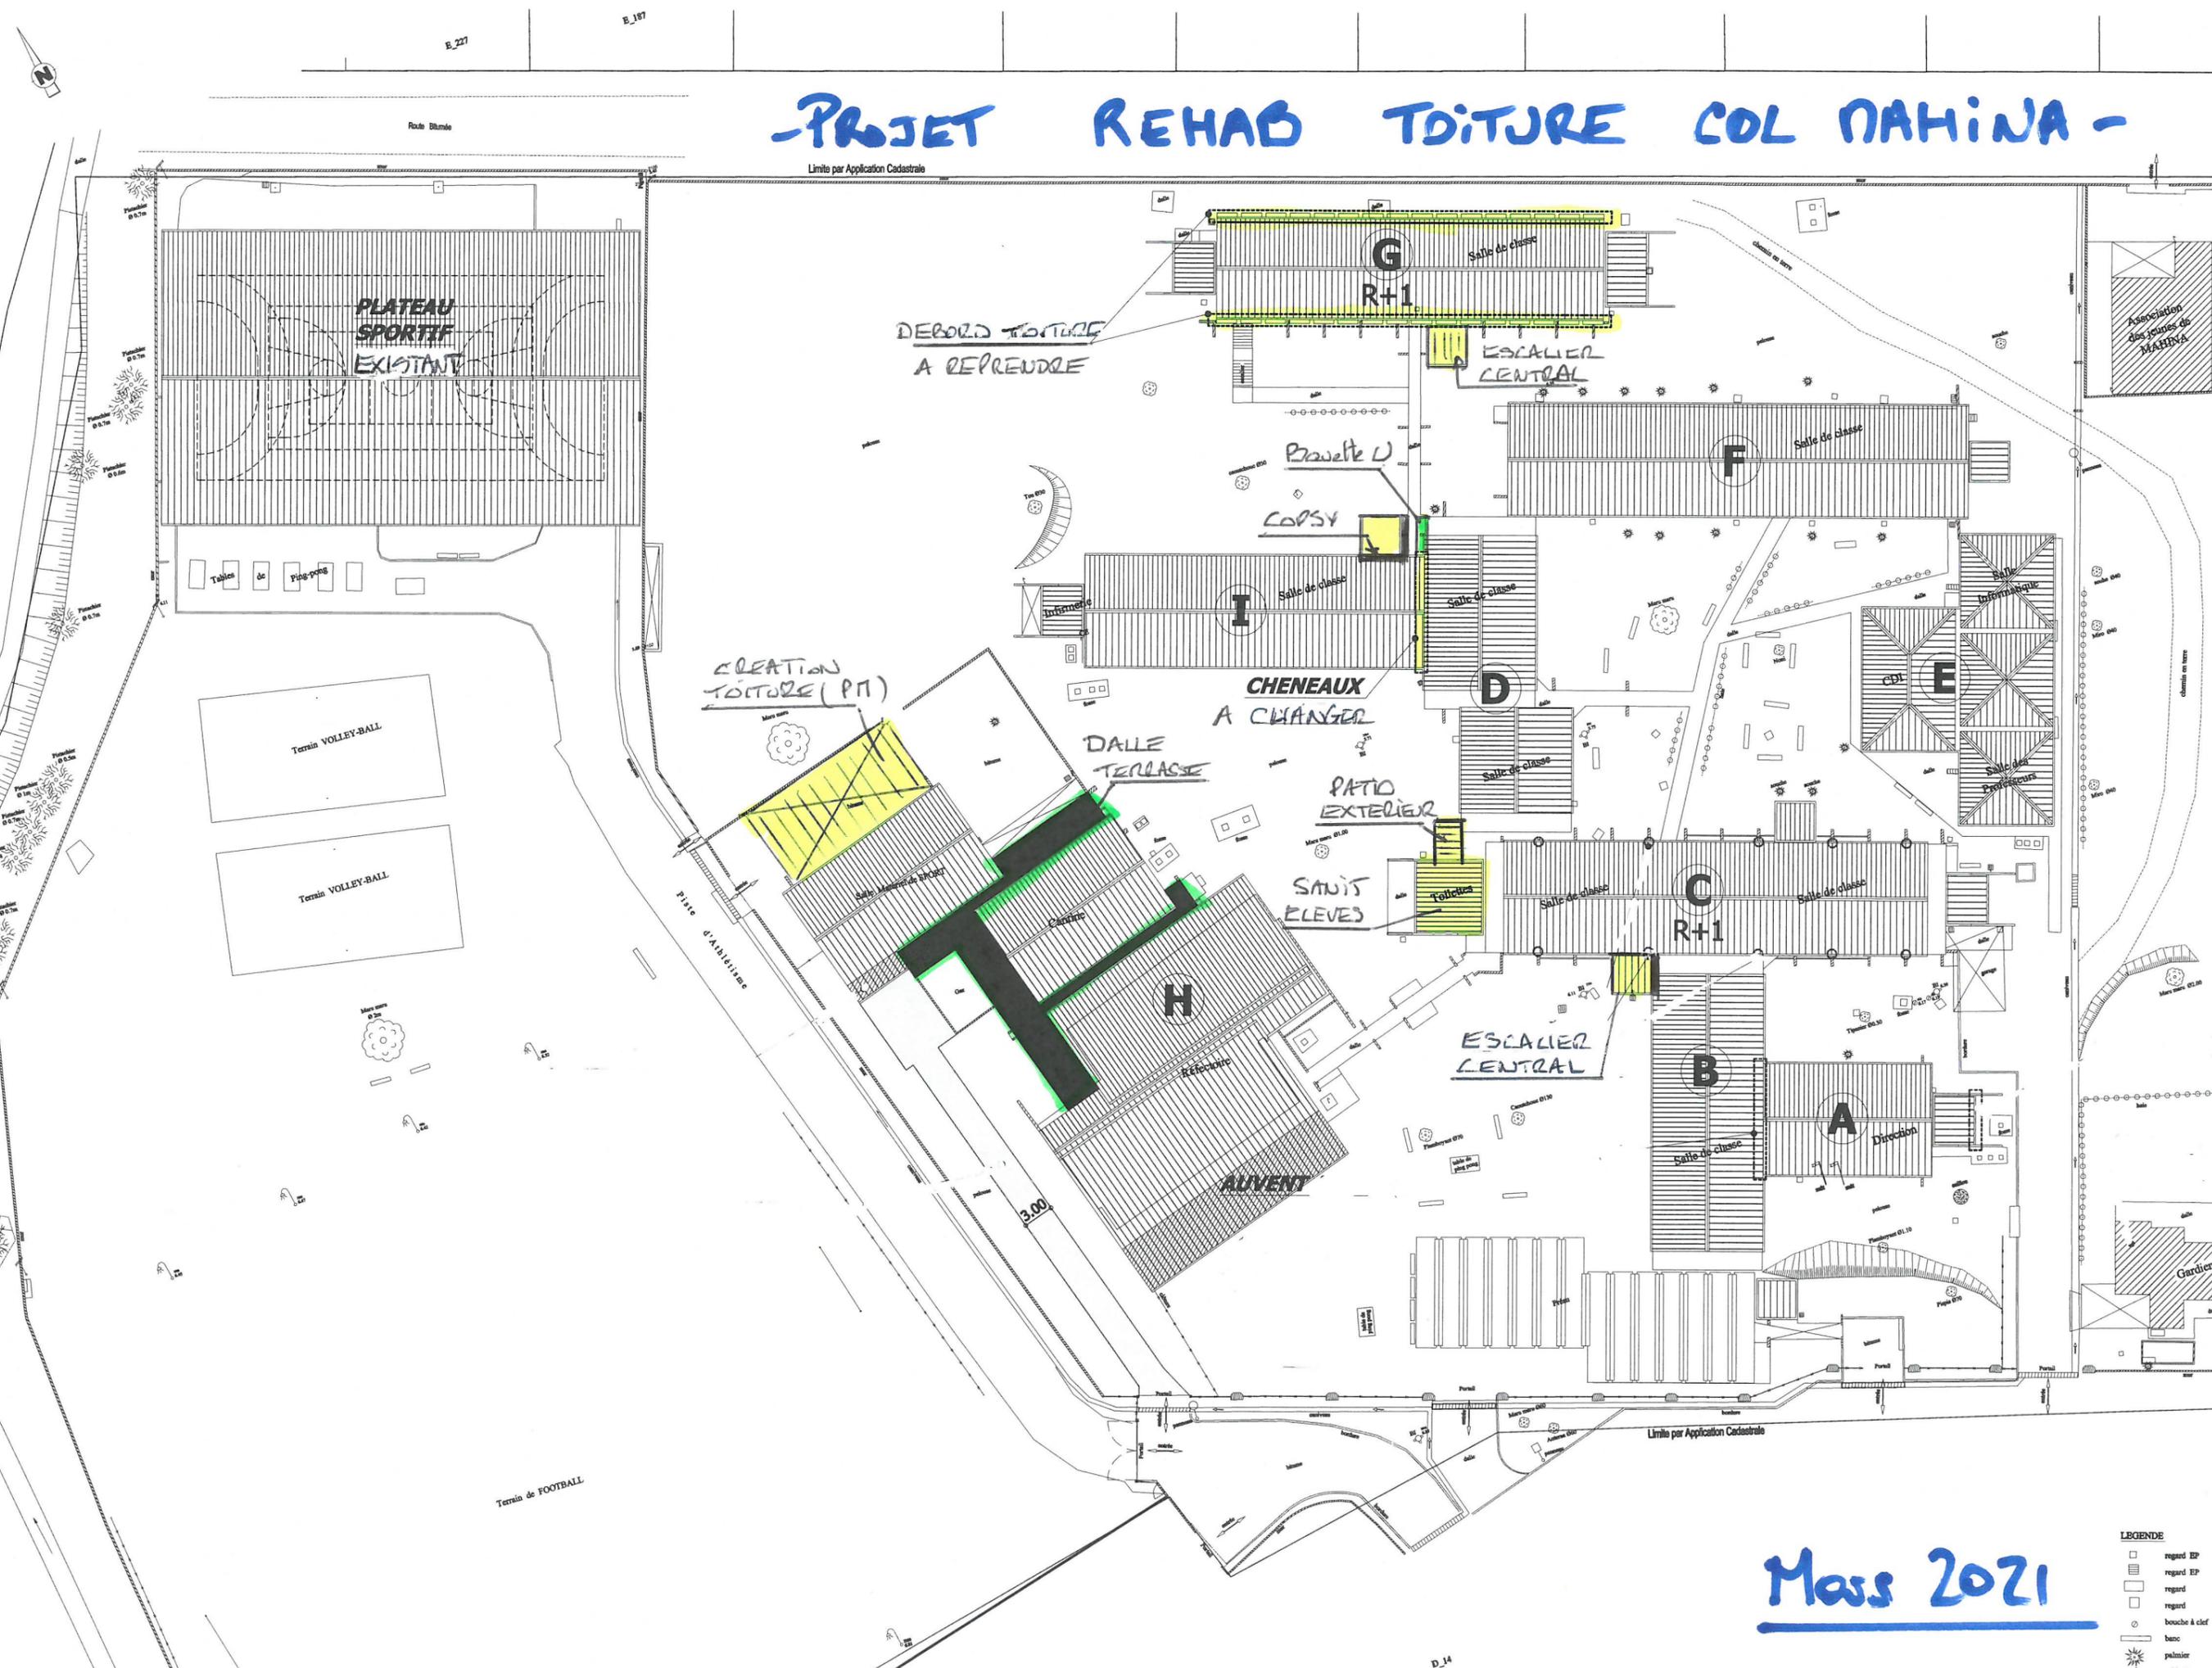

MAITRE D'OUVRAGE:
 MINISTERE DE
 L'EDUCATION
 ET DE
 L'ENSEIGNEMENT
 TECHNIQUE
 BP 2551 - PAPEETE
 Tel : 44 16 00 / Fax: 43 15 42

PROJET ET SITE:
Rénovation
 du
Collège de Mahina
 COMMUNE DE MAHINA



PLAN D'EXECUTION
 D'OUVRAGES

ETAT PROJETE
**PLAN DE MASSE
 COUVERTURES**

ECHELLE:
 1/200e

DATE:

- LEGENDE
- regard EP
 - regard EP
 - regard EP
 - regard
 - bouche à ciel
 - banc
 - palmier
 - robinet

Mass 2021