


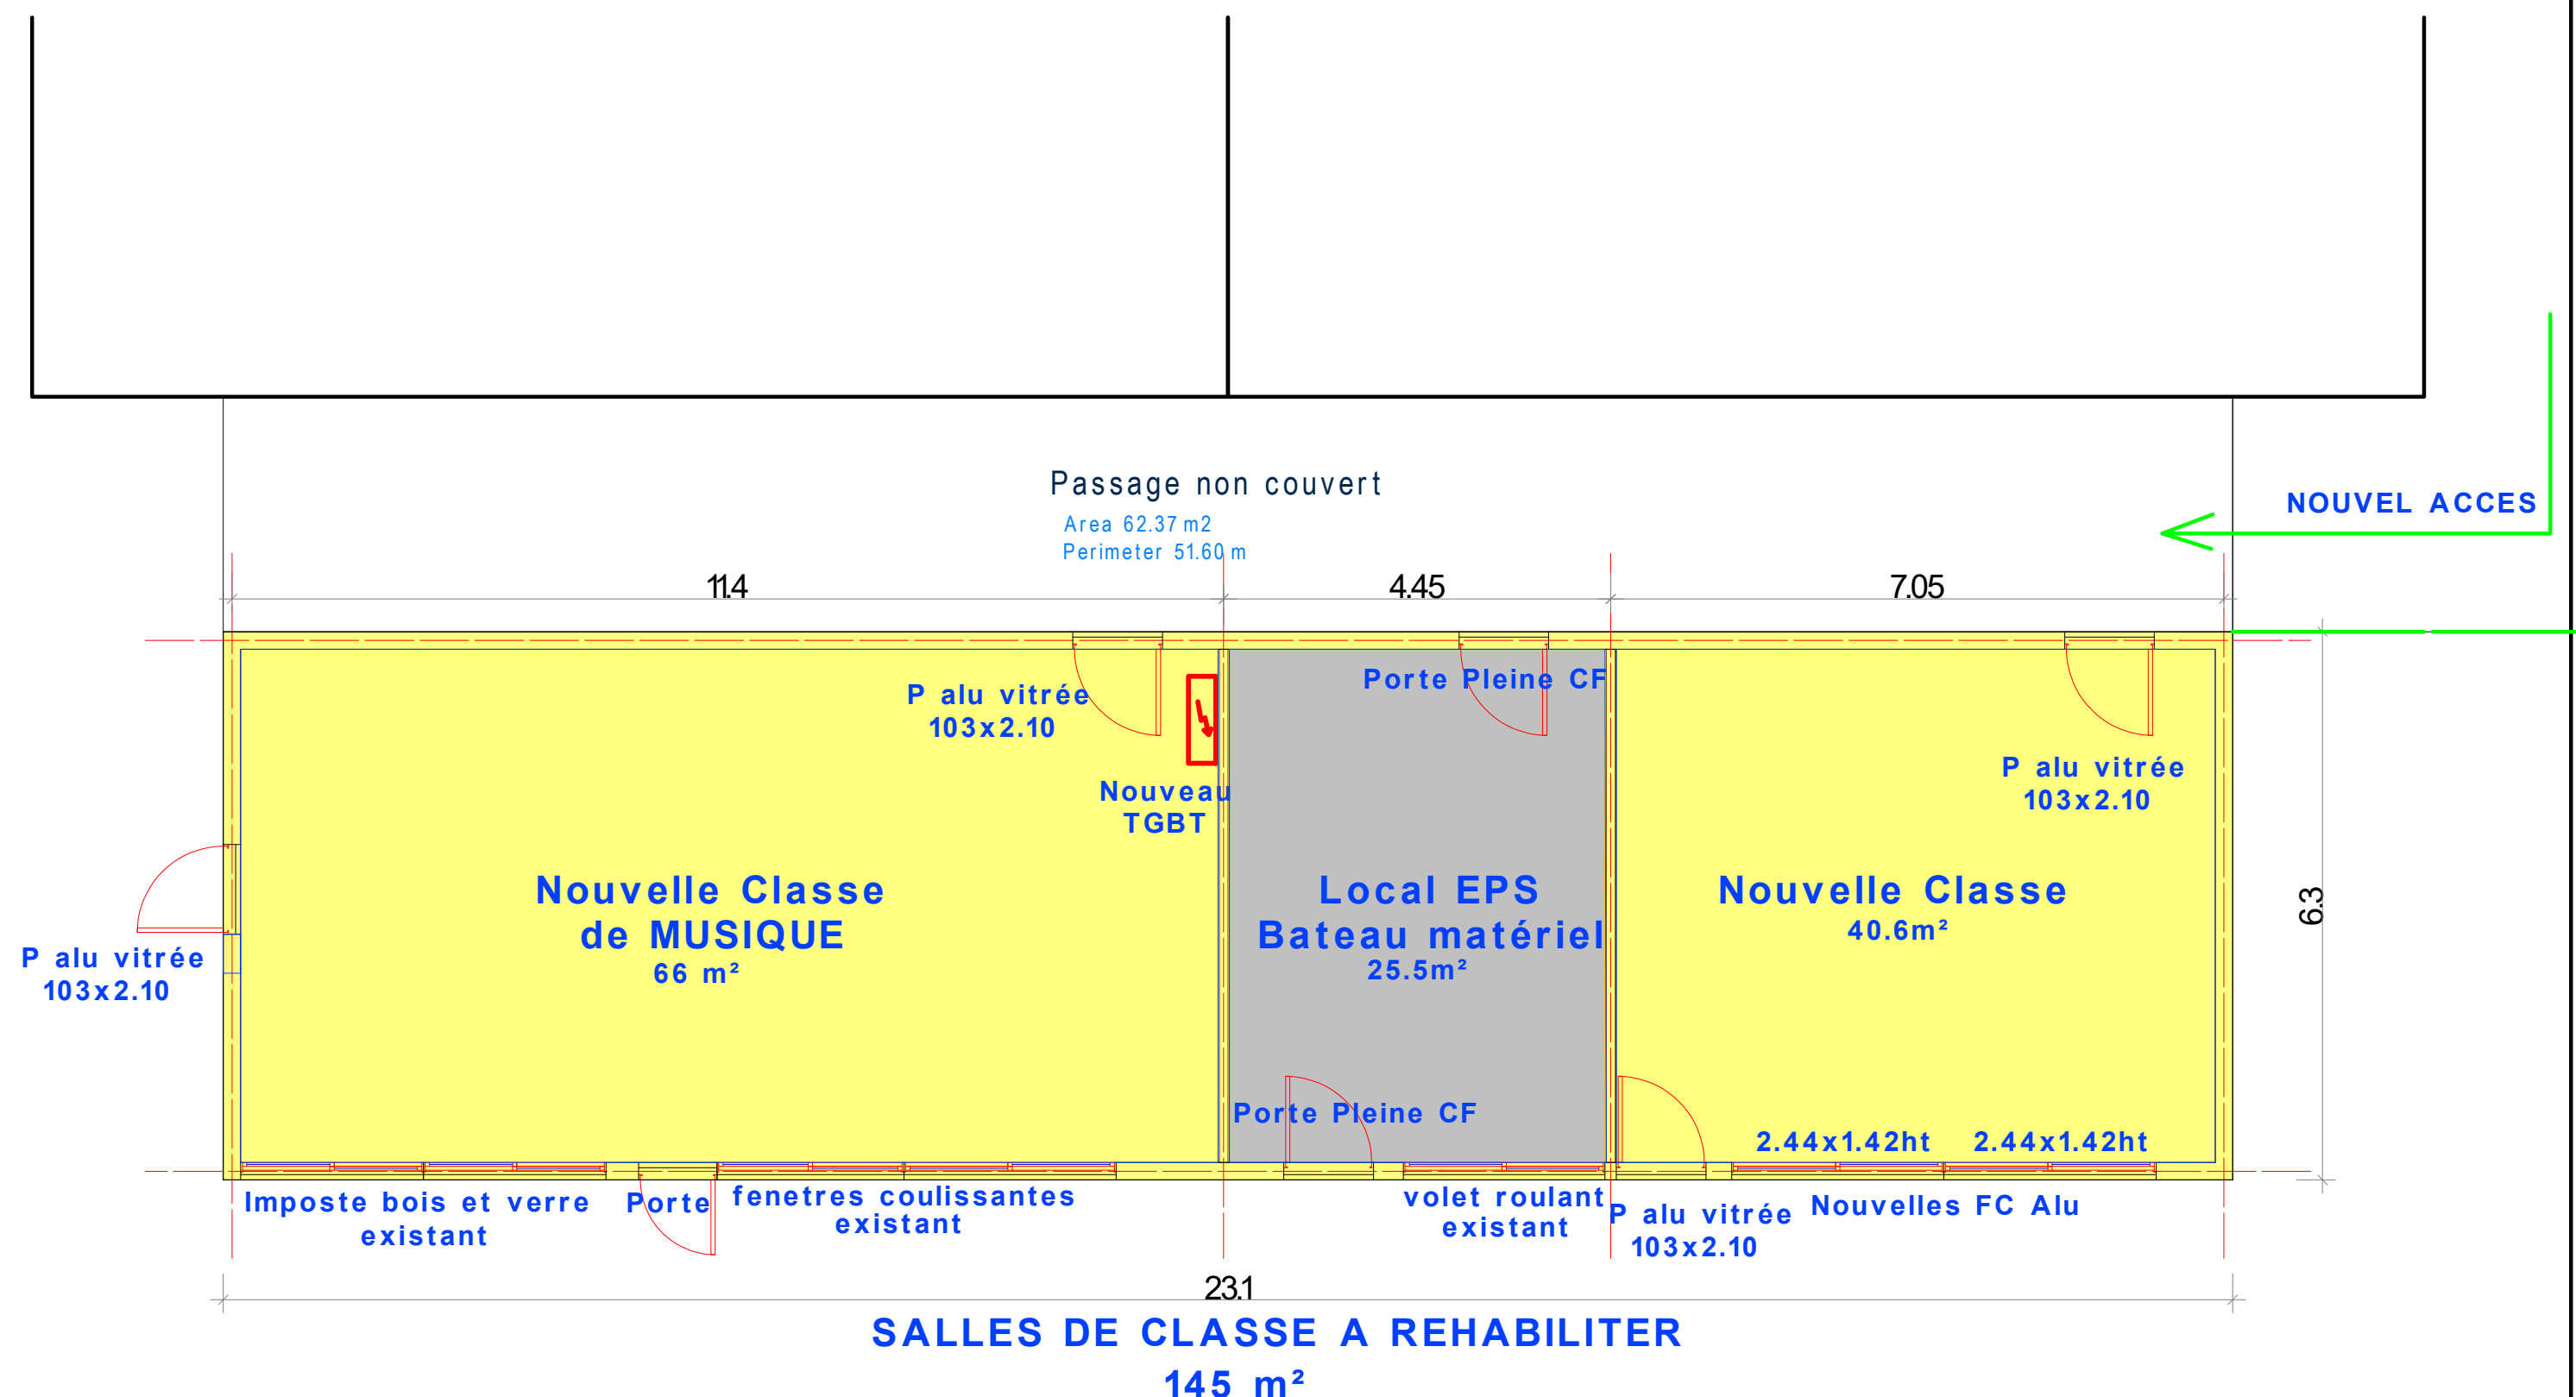

COLLEGE AFAREAITU

Réhab 2 salles de classes

PLAN PROJET ech: 1/75e